


3271

3267

3266

3265

Schu

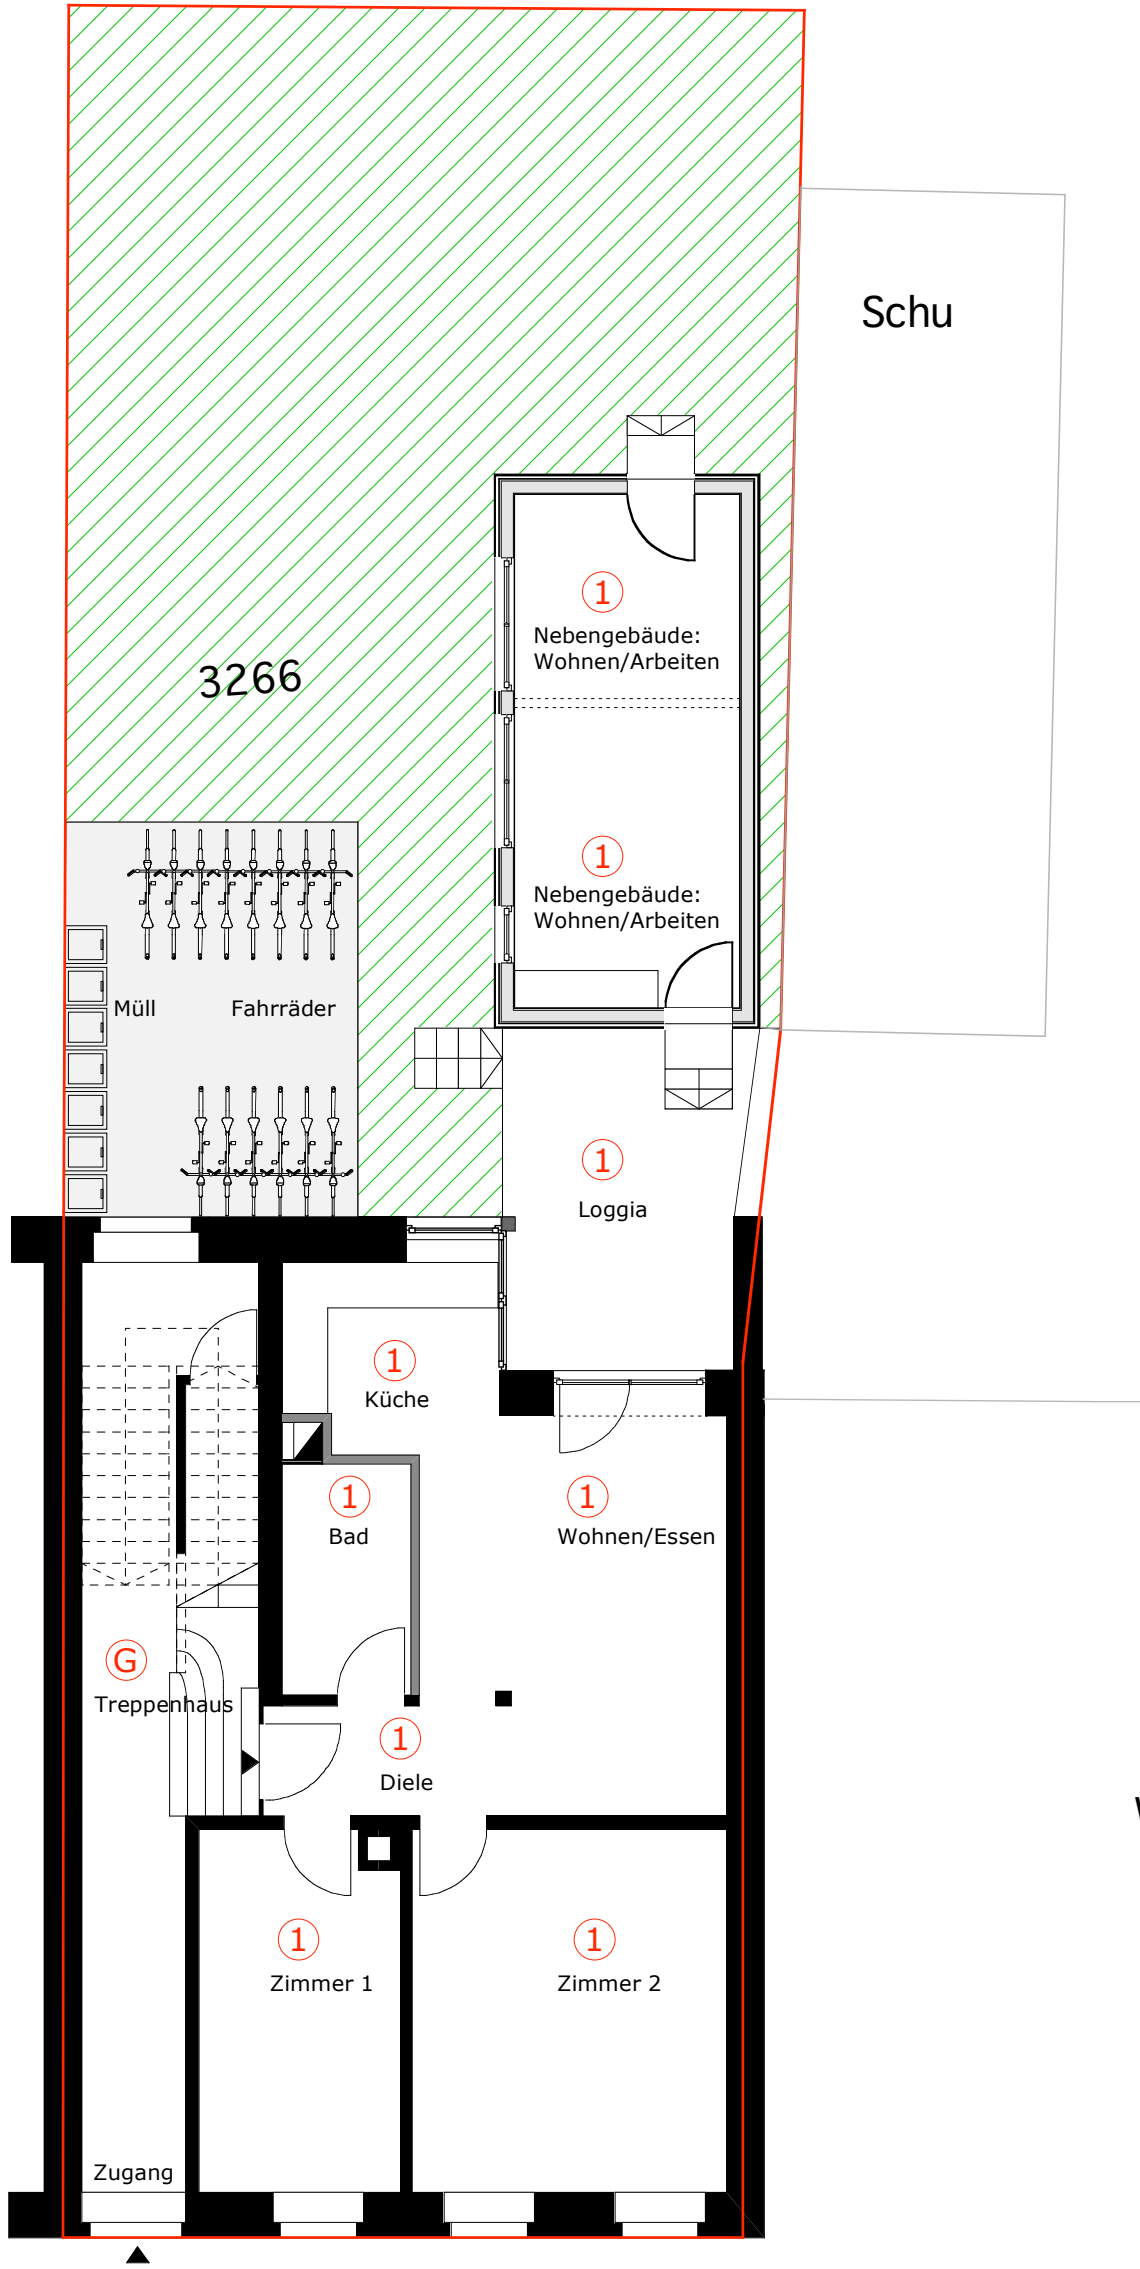

Whs

Whs

Wannerstraße

3345/1

6620

Architekt:

Schindler Architekten GmbH
Kastelbergstr. 19
79183 Waldkirch
Tel.: 07681-4705-0
Fax.: 07681-4705-28
www.thomas-schindler.de
info@thomas-schindler.de

Bauherr:

Andrea u. Hermann Kurz
Immobilien GmbH
Am Rebborg 9
79194 Gundelfingen

Bauvorhaben:

Sanierung Wannerstraße 11
Freiburg

Darstellung:

**Grundriss
Erdgeschoss**

Teilungserklärung

Plan Nr.: 003

Index.: 0

Datei: 6620-GR-Teilungserklärung

Datum: 21.07.2006

Gezeichnet: bo

Maßstab: 1:100

Plangröße: A3