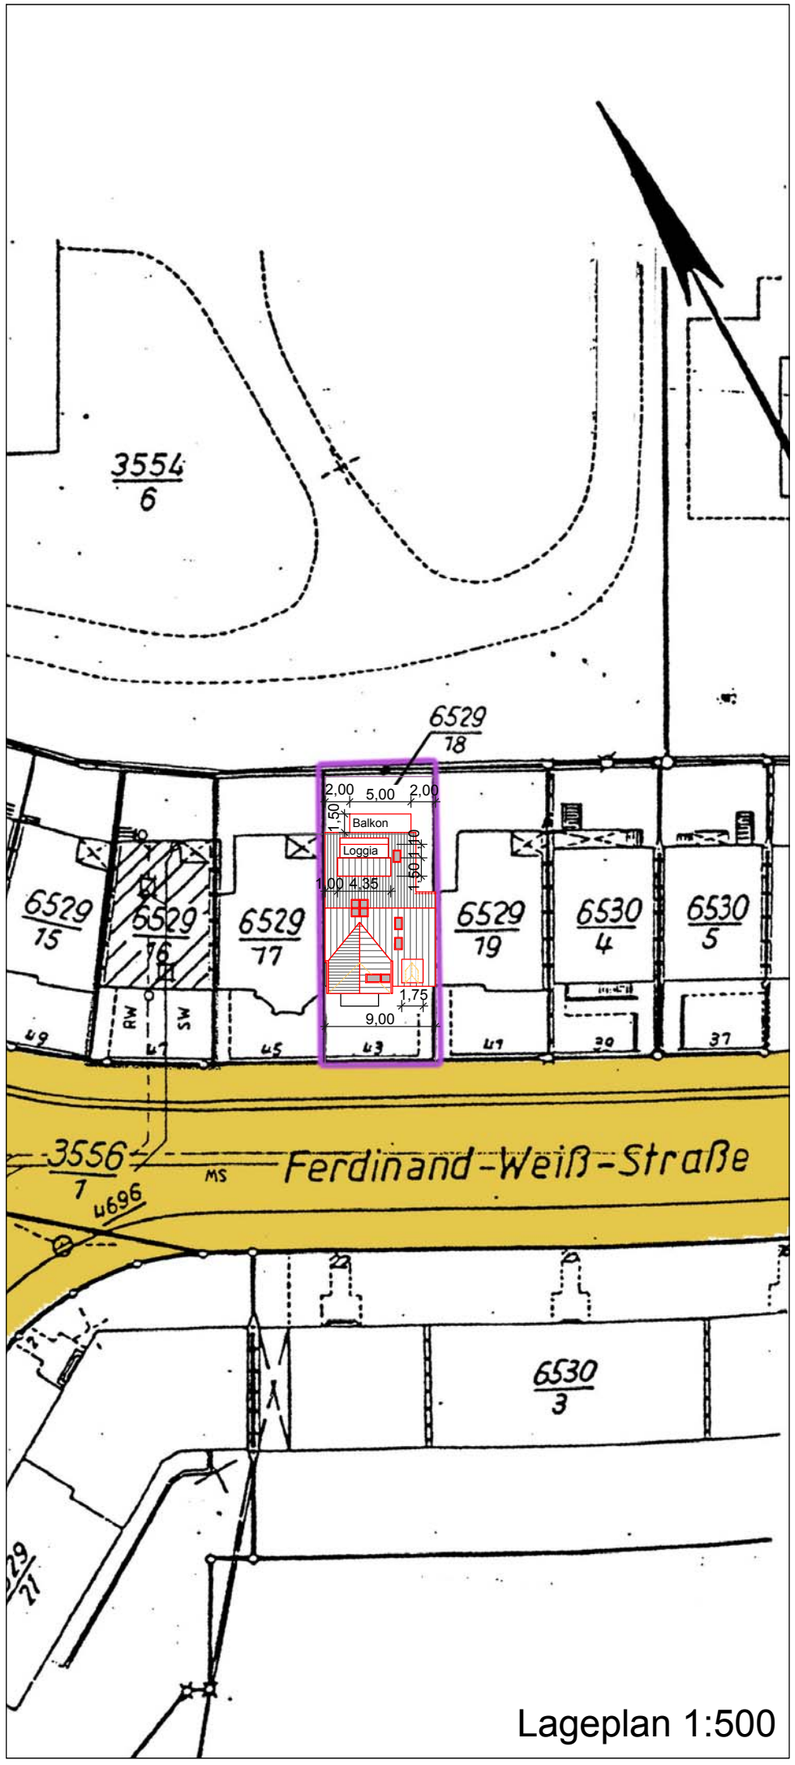

Lageplan 1:500

Ansicht Hofseite

Plannr.	301
Maßstab	1:500/1:100
Datum	03.04.2009
Geänd.	
Index	

Planbezeichnung

Lageplan/
Ansicht
Hofseite

Bauherr

Kurt Leistikow
Ekkebertstr. 28
79117 Freiburg

Architekt

Gayer+Müller-Schotte
Freie Architekten
Katharinenstraße 15
79104 Freiburg
0761-556 10 37

Bauantrag

Dachgeschossausbau
und Anbau Balkone
Ferdinand-Weiß-Str.43
79106 Freiburg

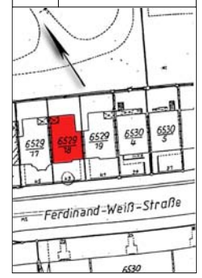

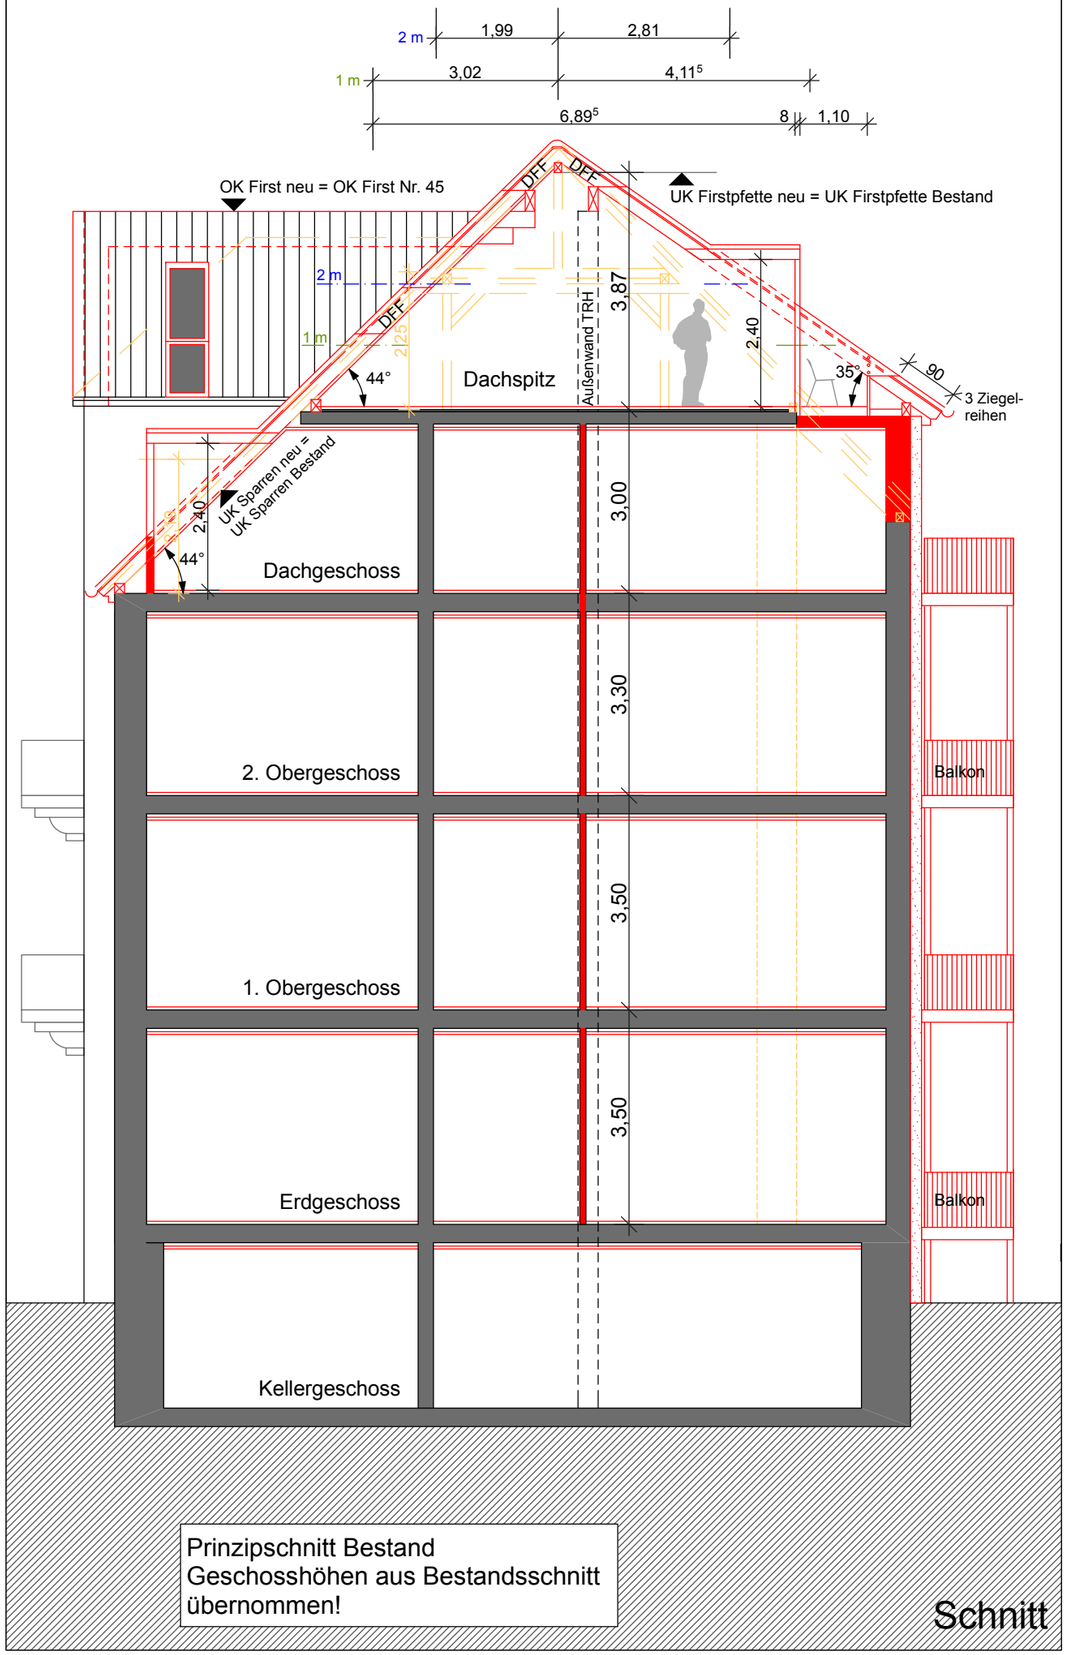

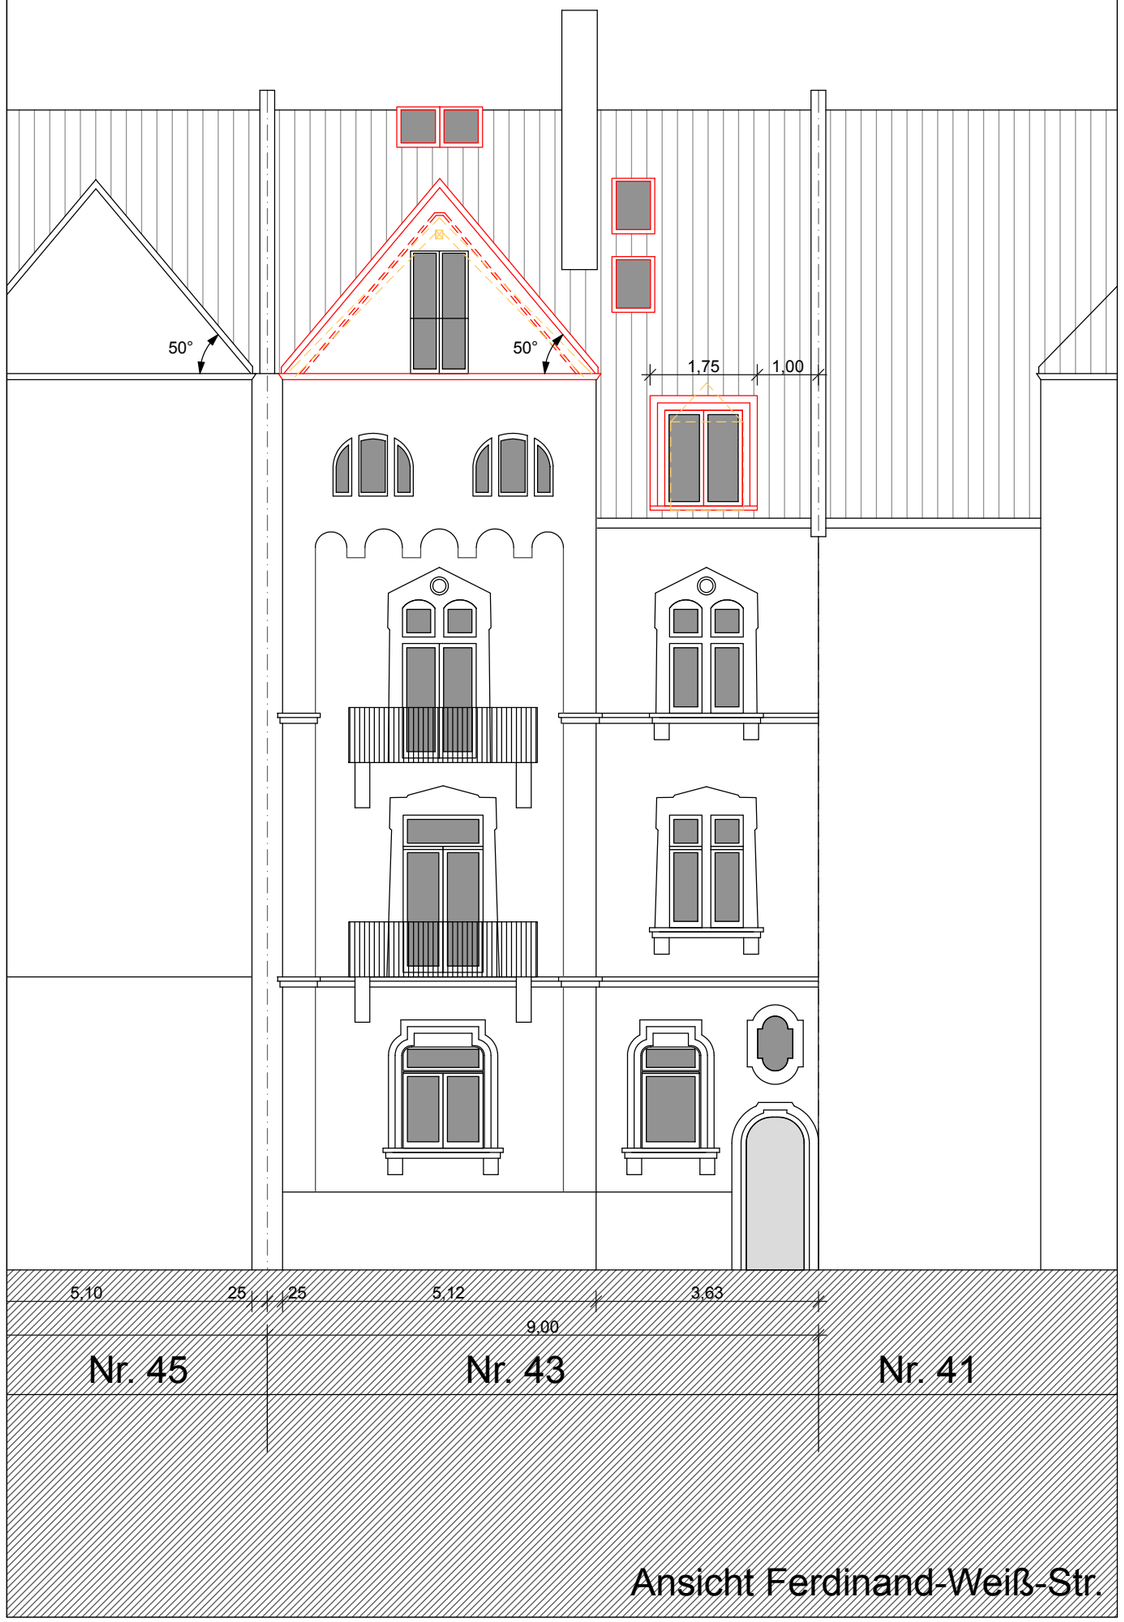

Plannr.	302
Maßstab	1:100
Datum	03.04.2009
Geänd.	
Index	

Planbezeichnung
Schnitt/
Ansicht
Ferdinand-Weiß-Str.

Bauherr
Kurt Leistikow
Ekkebertstr. 28
79117 Freiburg

Architekt
Gayer+Müller-Schotte
Freie Architekten
Katharinenstraße 15
79104 Freiburg
0761-556 10 37

Bauantrag
Dachgeschossausbau
und Anbau Balkone
Ferdinand-Weiß-Str.43
79106 Freiburg

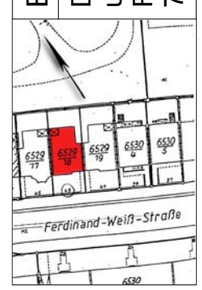

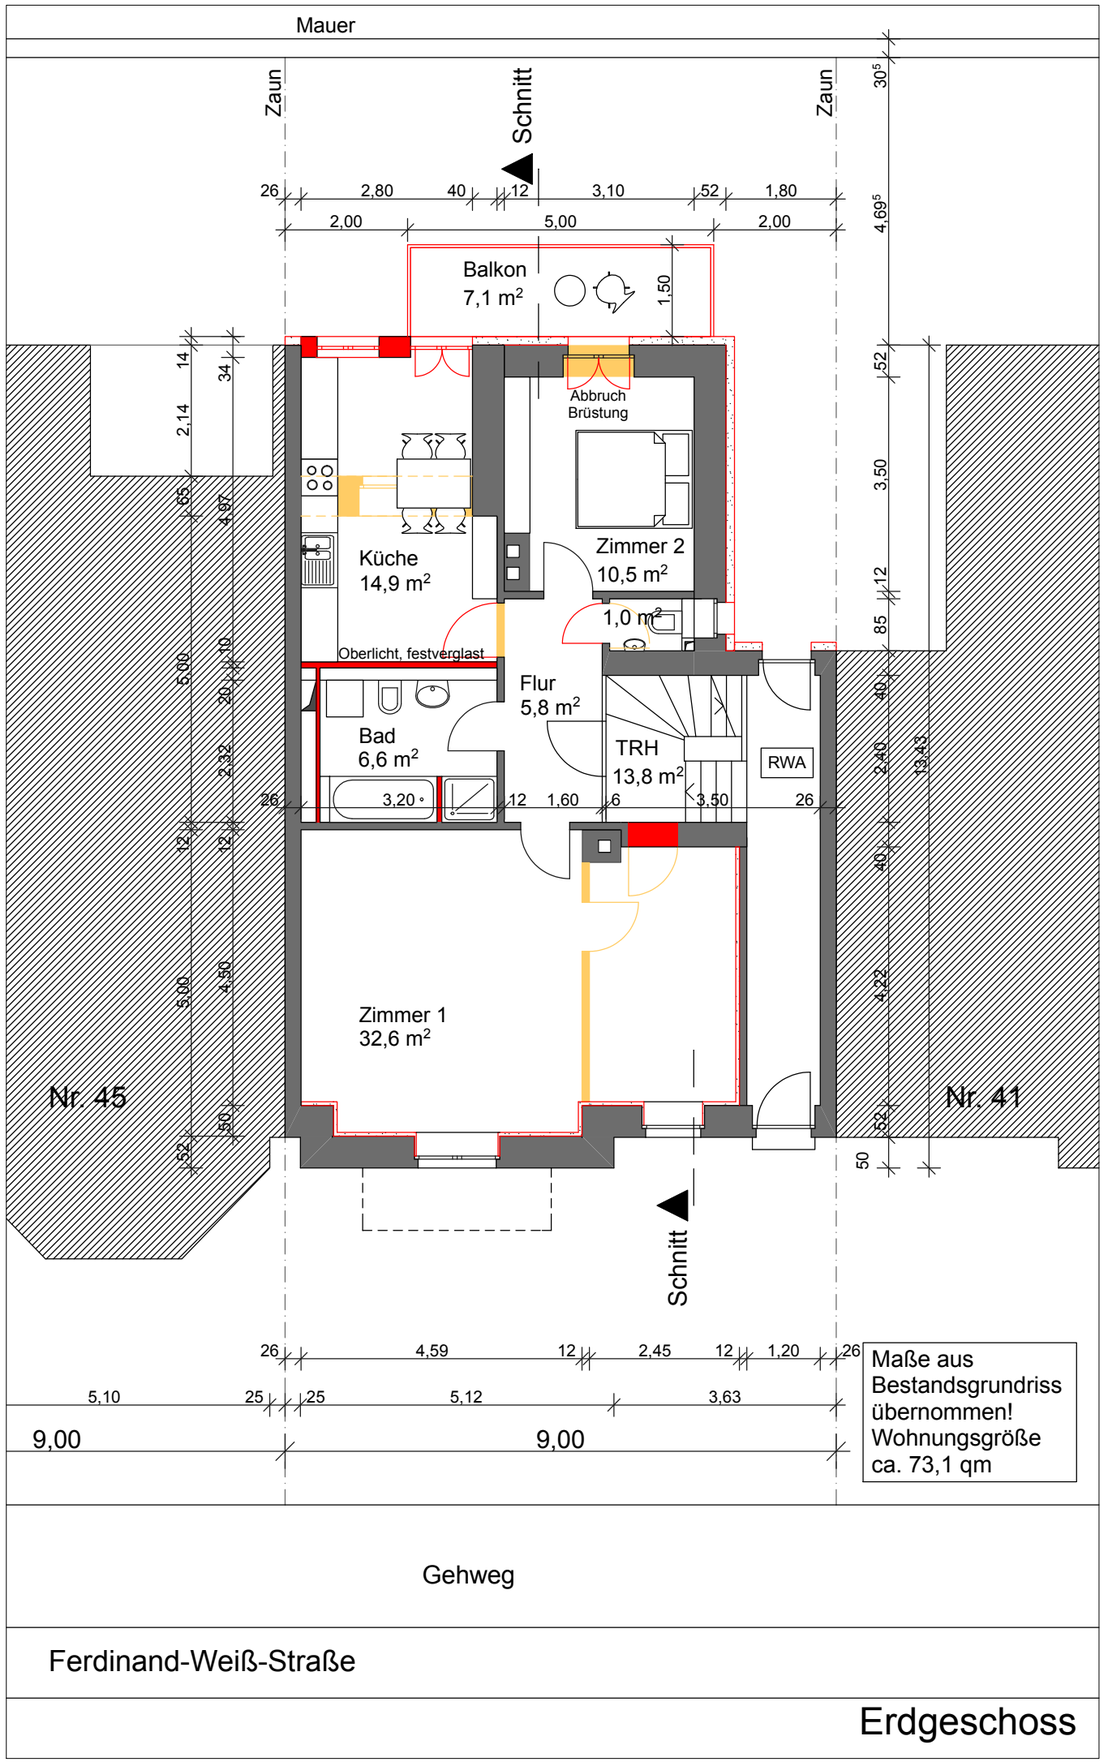

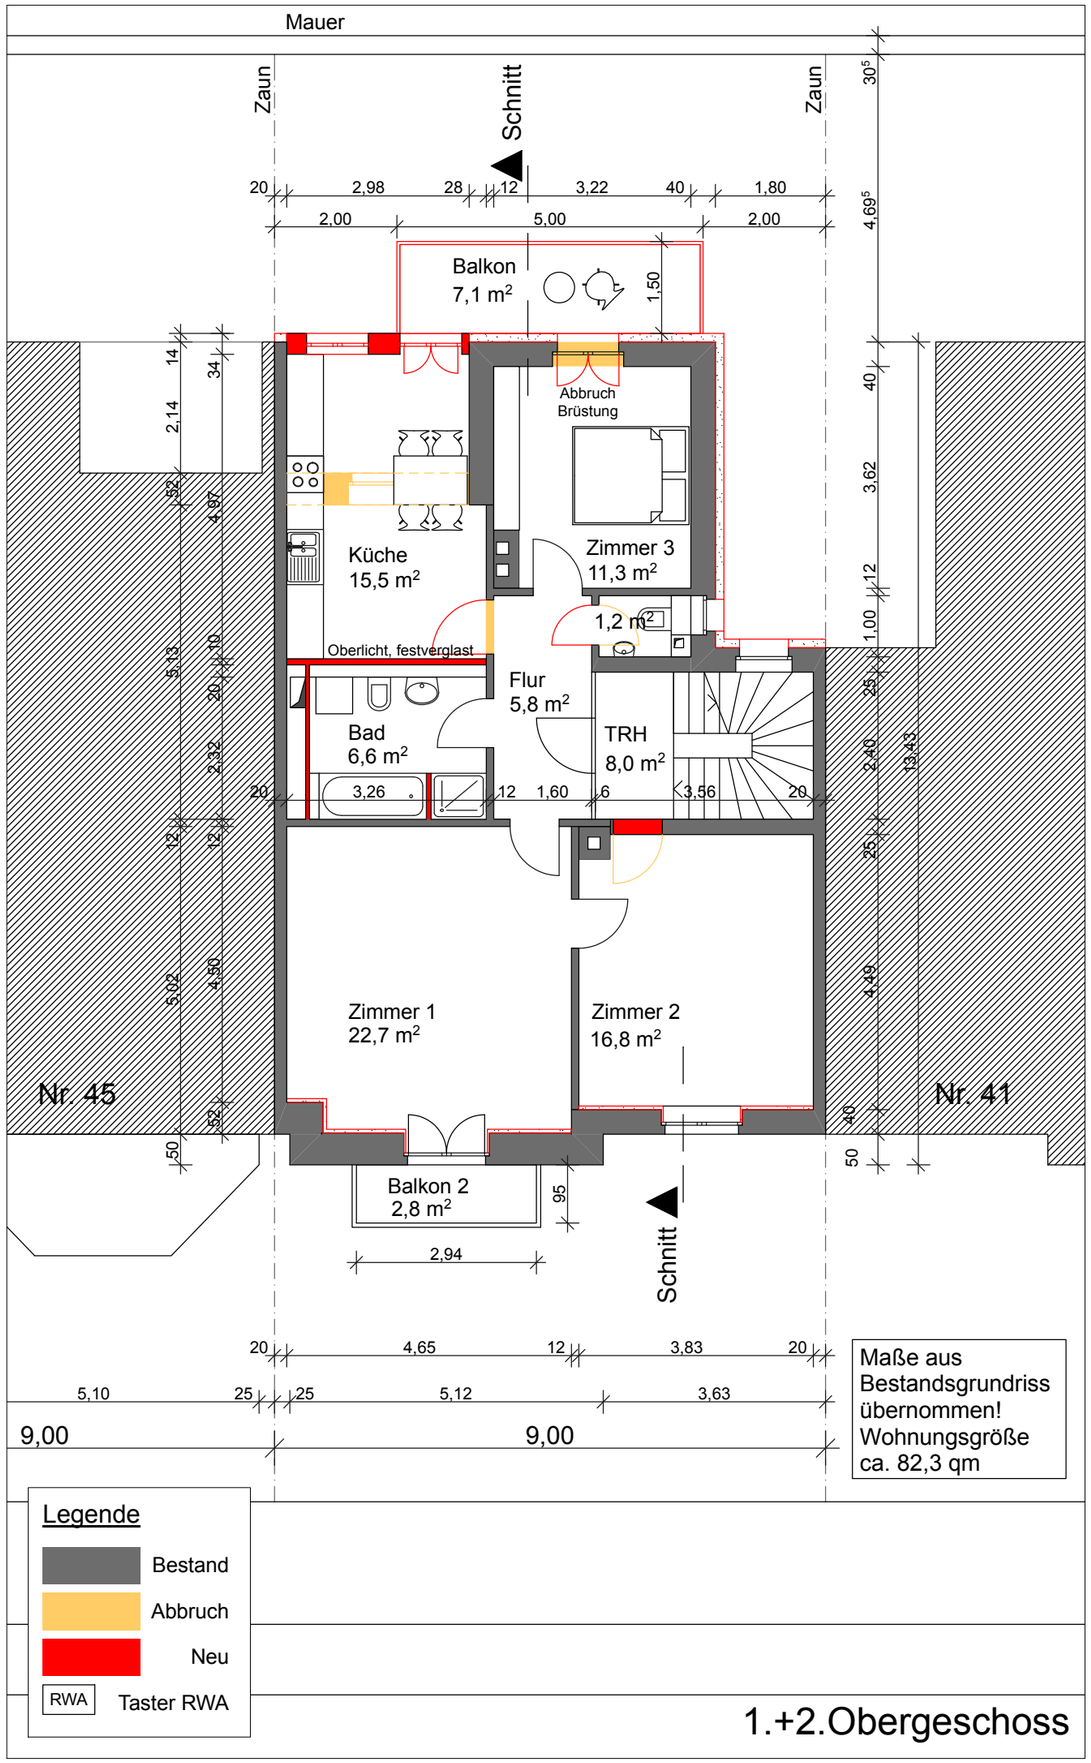

Plannr.	303
Maßstab	1:100
Datum	03.04.2009
Geänd.	
Index	

Planbezeichnung

Grundrisse Erdgeschoss/ 1.+2.Obergeschoss

Bauherr

Kurt Leistikow
Ekkebertstr. 28
79117 Freiburg

Architekt

Gayer+Müller-Schotte
Freie Architekten
Katharinenstraße 15
79104 Freiburg
0761-556 10 37

Bauantrag

Dachgeschossausbau und Anbau Balkone
Ferdinand-Weiß-Str.43
79106 Freiburg

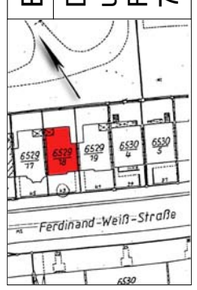

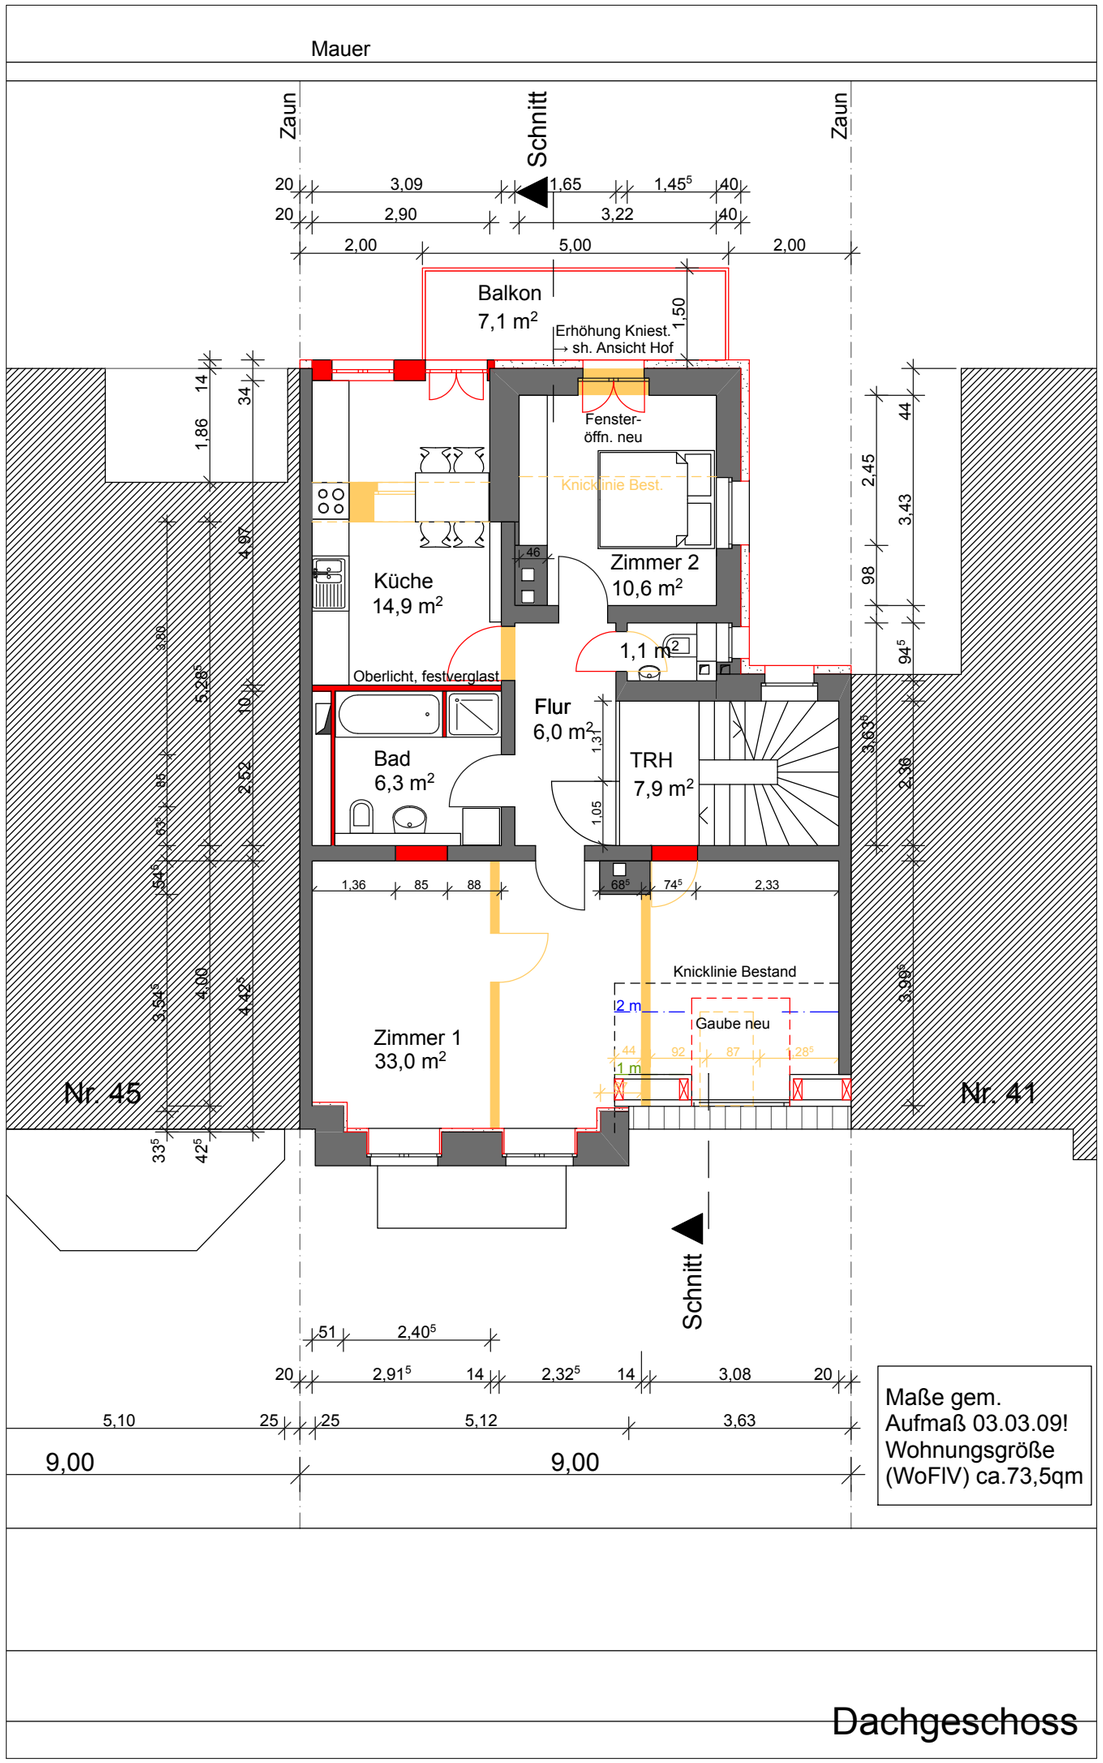

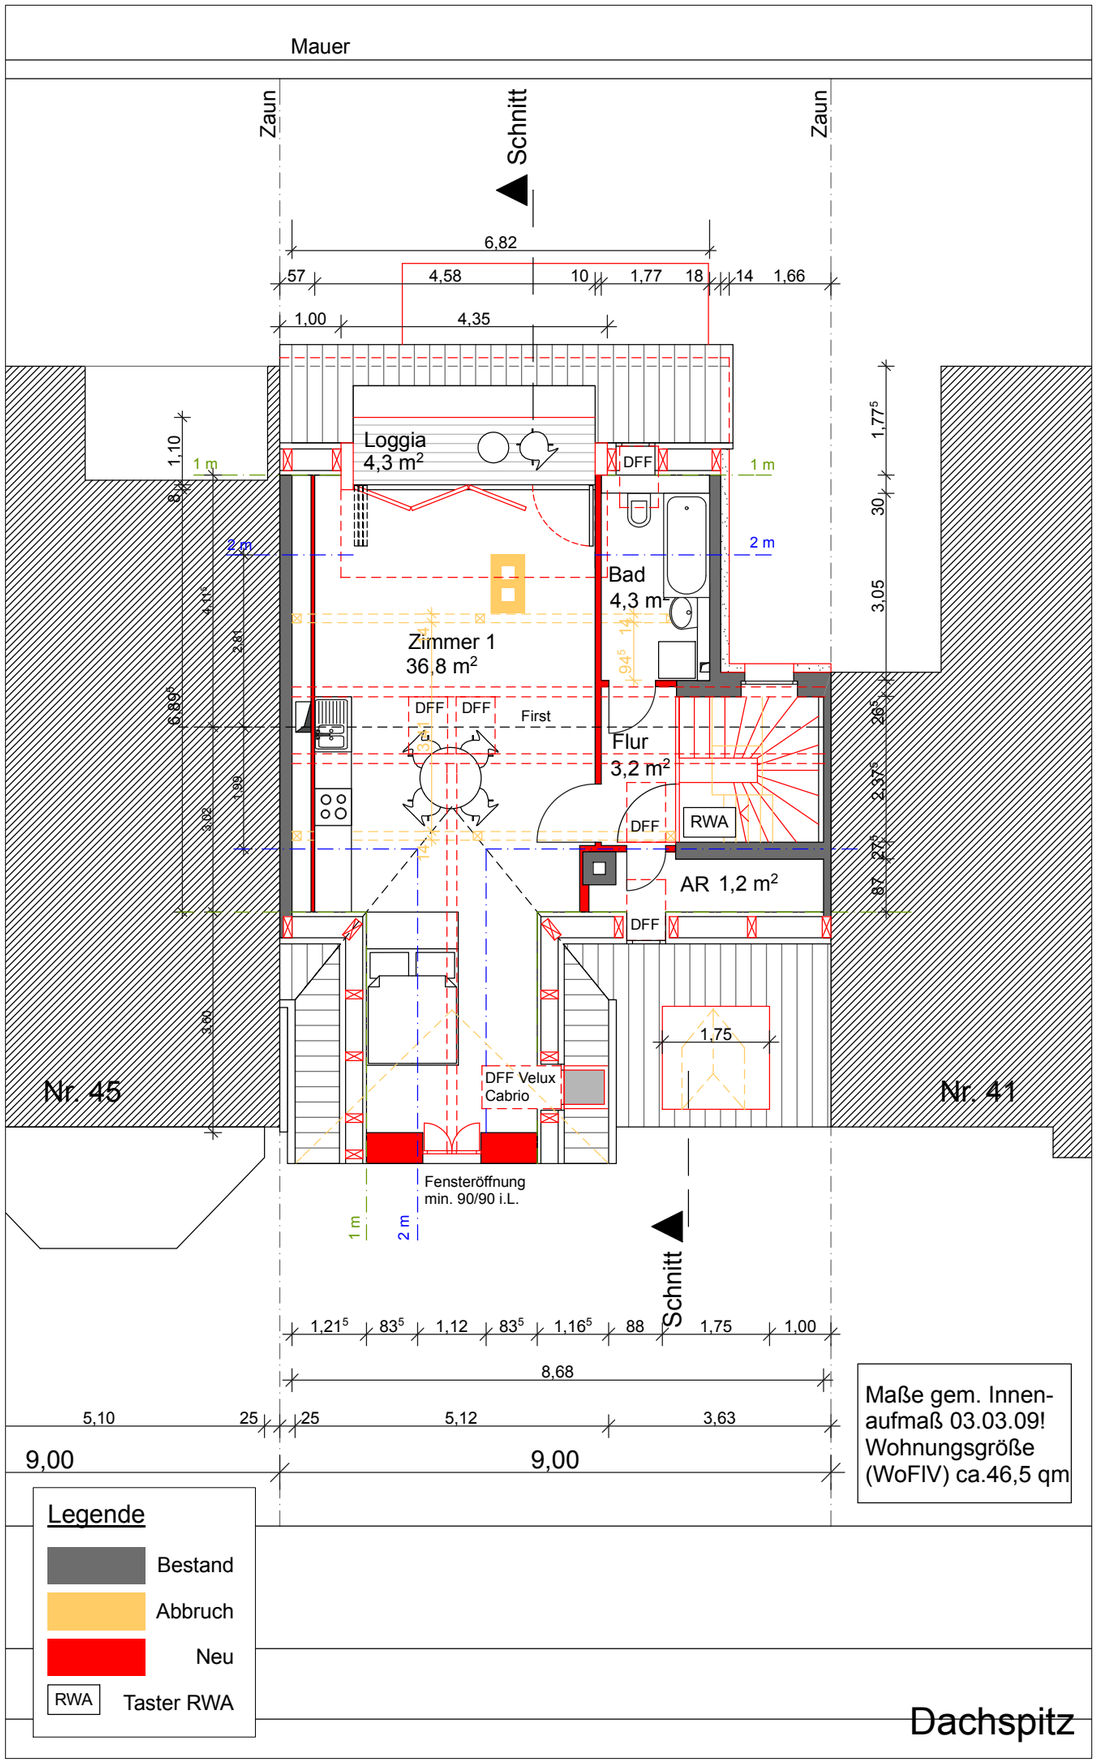

Plannr.	304
Maßstab	1:100
Datum	03.04.2009
Geänd.	
Index	

Planbezeichnung
Grundrisse
Dachgeschoss/
Dachspitz

Bauherr
Kurt Leistikow
Ekkebertstr. 28
79117 Freiburg

Architekt
Gayer+Müller-Schotte
Freie Architekten
Katharinenstraße 15
79104 Freiburg
0761-556 10 37

Bauantrag
Dachgeschossausbau
und Anbau Balkone
Ferdinand-Weiß-Str.43
79106 Freiburg

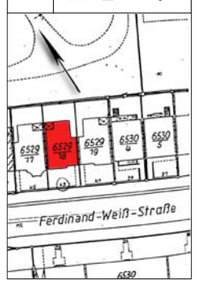

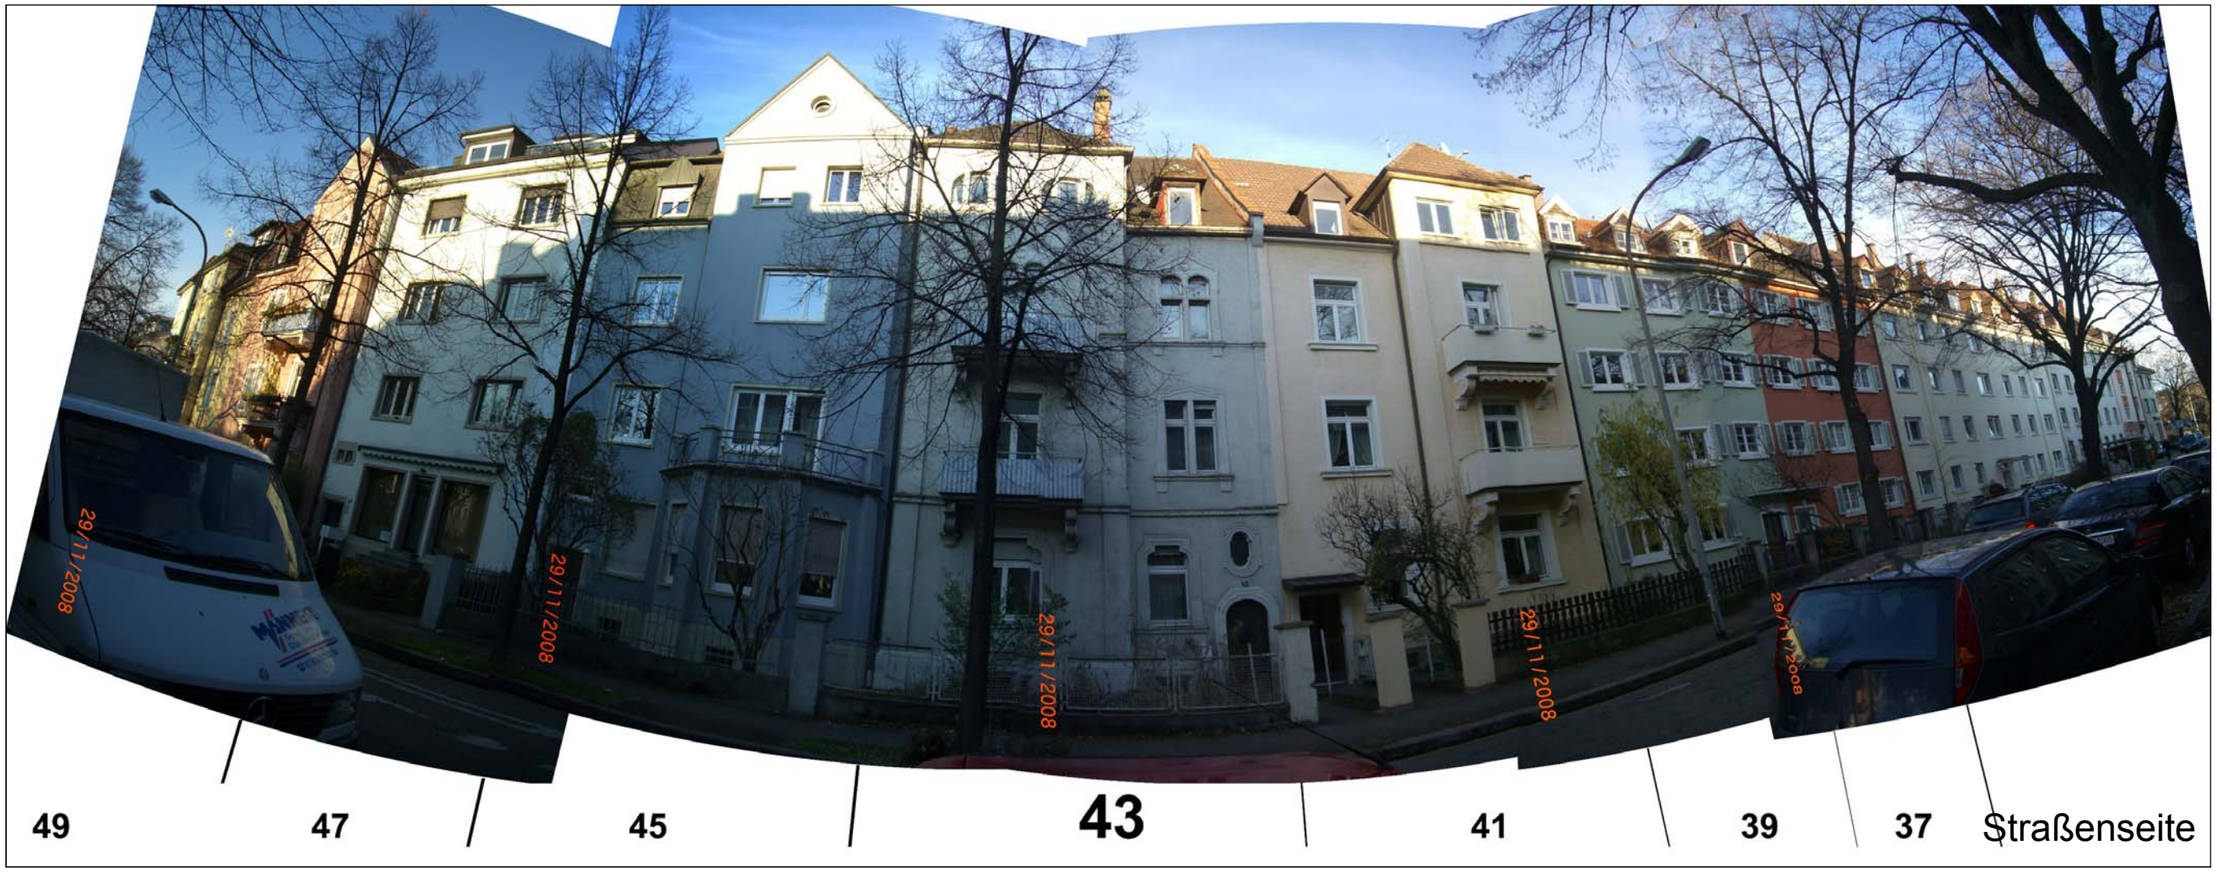

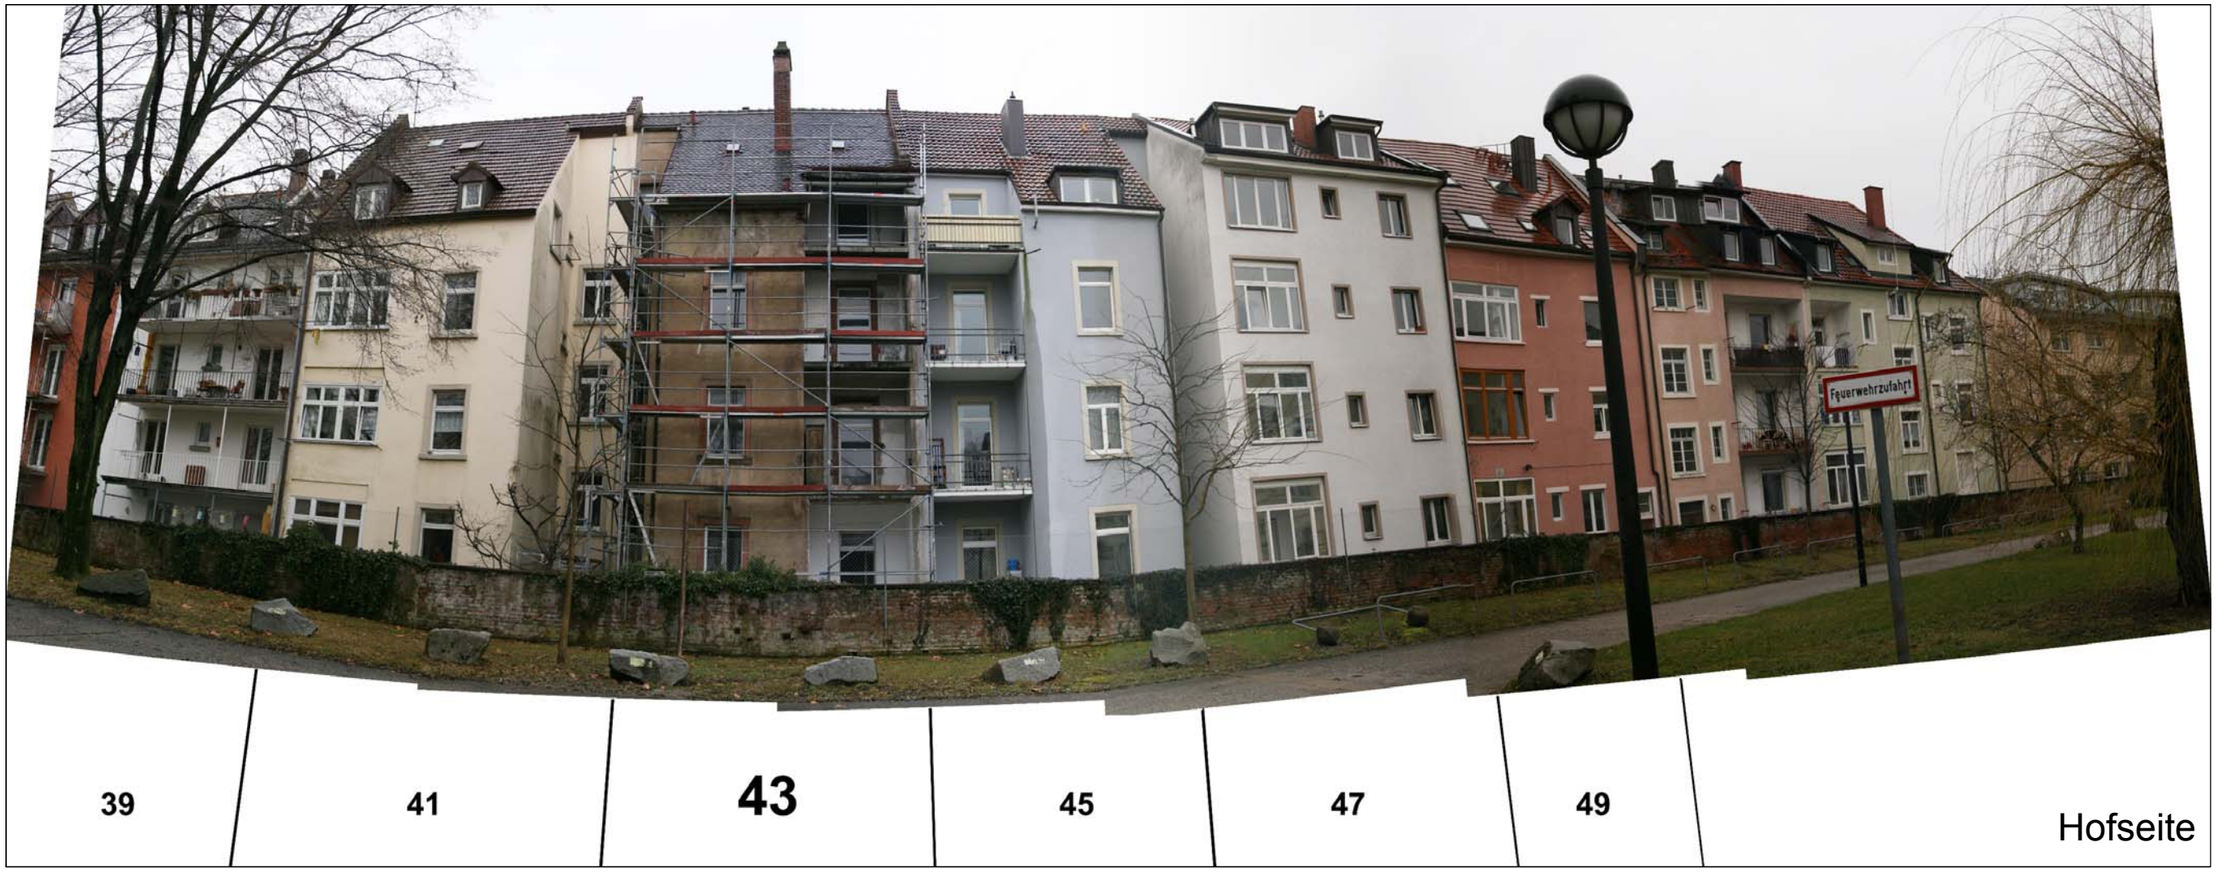

Plannr.	305
Maßstab	
Datum	03.04.2009
Geänd.	
Index	

Planbezeichnung
Umgebungs-panorama Straße und Hof

Bauherr
Kurt Leistikow
Ekkebertstr. 28
79117 Freiburg

Architekt
G+M-S
Gayer+Müller-Schotte
Freie Architekten
Katharinenstraße 15
79104 Freiburg
0761-556 10 37
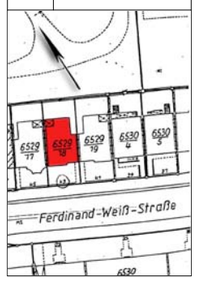
Bauantrag
Dachgeschossausbau und Anbau Balkone
Ferdinand-Weiß-Str.43
79106 Freiburg