


Kandelstr. 31 Wo 61a
 1 DG 38 m²
 2 DG 1,7 m² Abstellr

Kandelstr. 31 Wo 61b
 1 DG 46 m²
 2 DG 11 m² Galerie

Kandelstr. 32 W0 62
 1DG 52m²
 2DG 10 m², Abstellgalerie

Kandelstr. 32 Wo 63
 1DG 34 m²

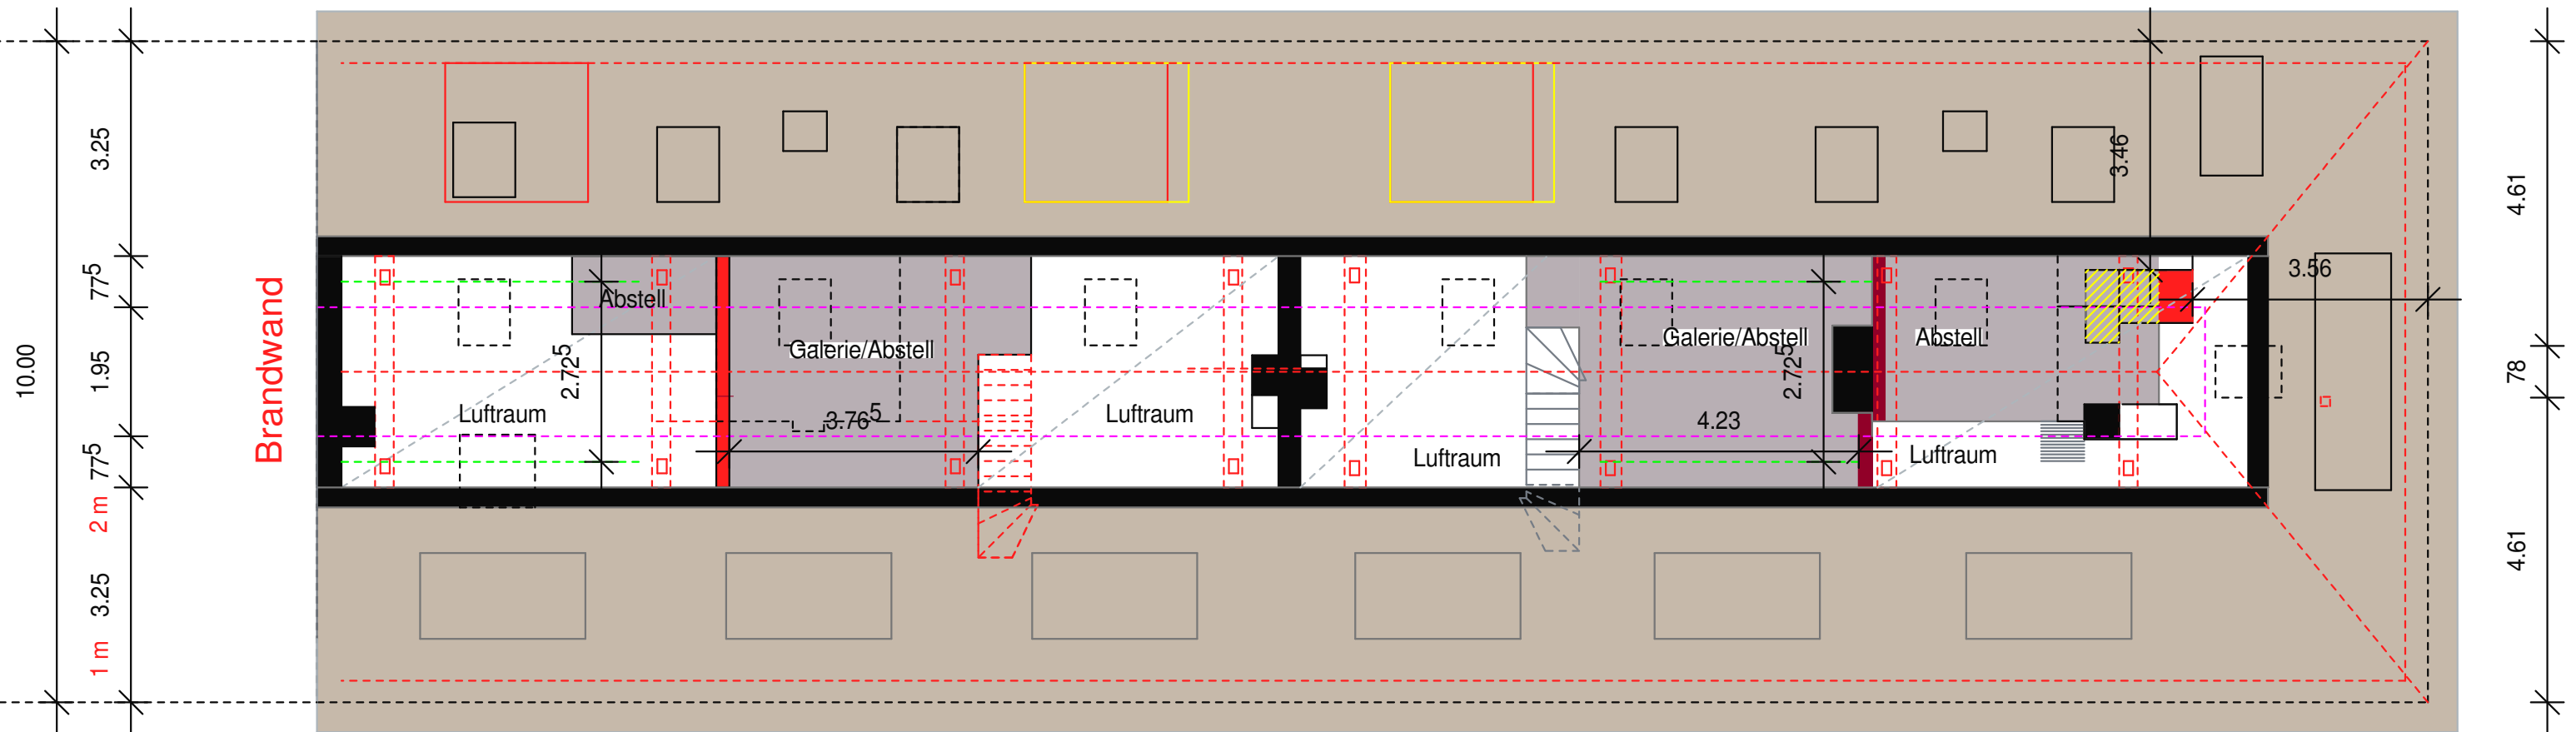

Nennmaß Velux
 Dachflächenfenster 114/140
 2. Rettungsweg, 2.DG

