


Rennweg 37 Wo 59
 1 DG 51 m²
 2 DG Abstell 7 m²

Rennweg 37 Wo 60
 1 DG 73 m²
 2 DG 20 m²

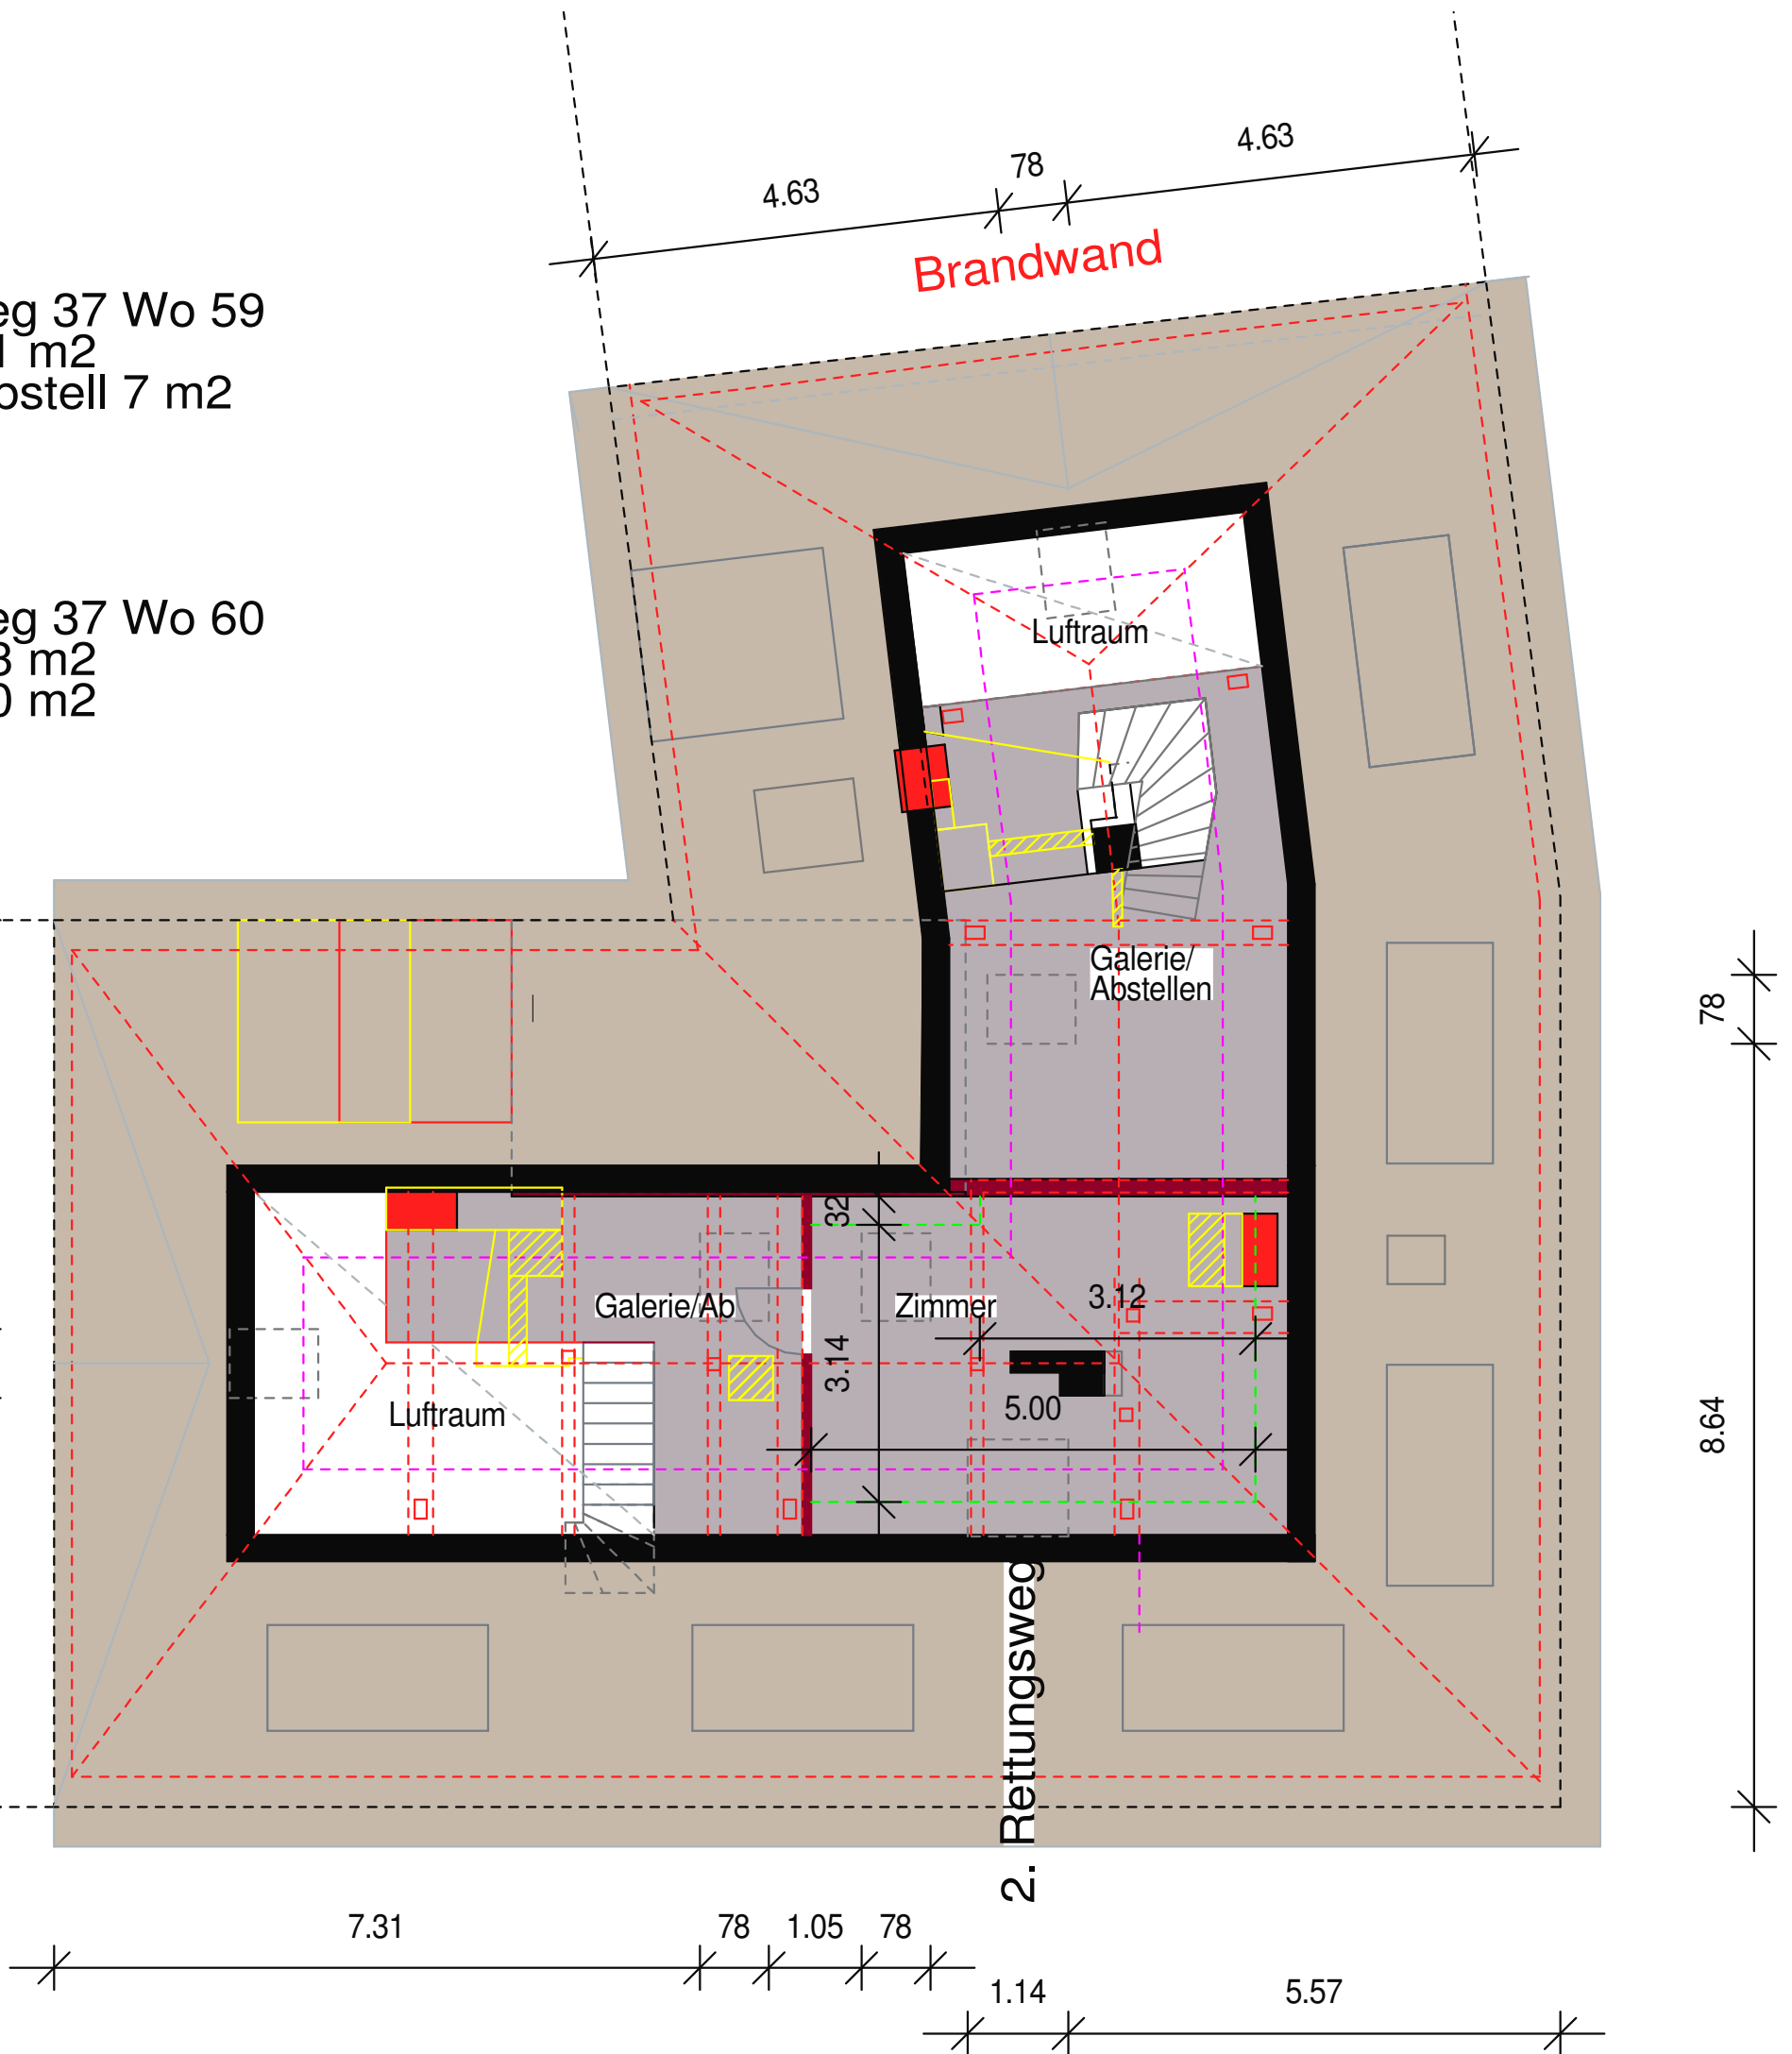

Nachweis notwendige Fenster:

----- 1.50 m Linie

Wohnung 60, Zimmer 2. DG:
 $5.00 \times 3.14 \text{ m} + 0.32 \times 3.12 = 16,7 \text{ m}^2$

Glasmaß Fenster: $96.4 \times 1.15 + 60.4 \times 93.1$
 $= 1.67 \text{ m}^2$