Grundriss 1. Obergeschoss

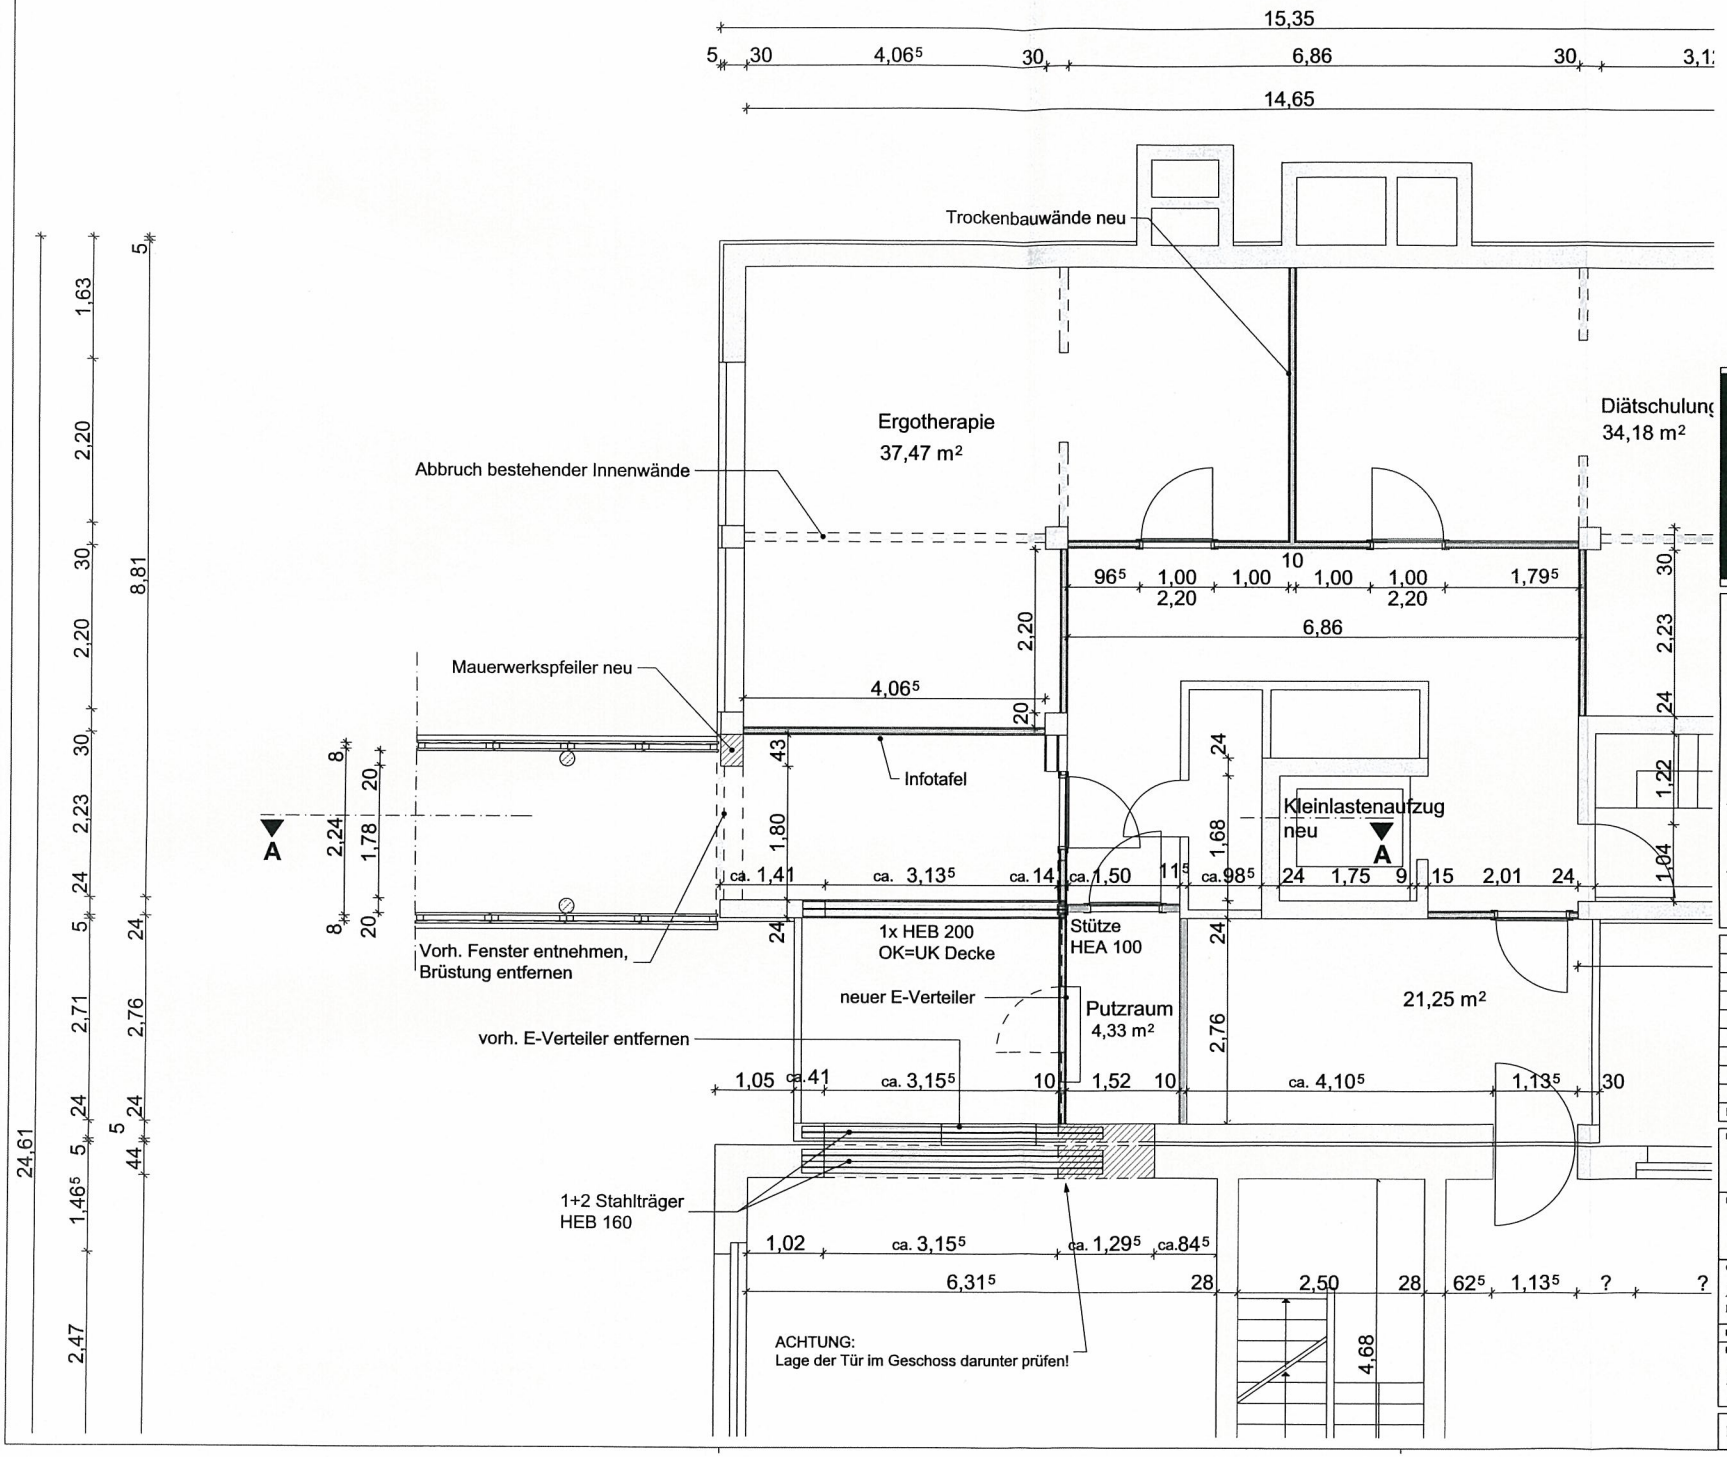

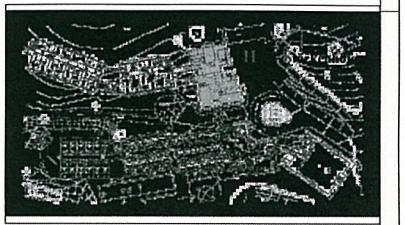

- Dieser Plan gilt nur in Verbindung mit den Schal- und Bewehrungsplänen, sowie mit den Plänen der Fachingenieure.
- Sämtliche Maße sind am Bau verantwortlich zu prüfen.
- Bei Abweichungen bzw. Unstimmigkeiten, unbedingt Rücksprache mit der Bauleitung halten. Maßlich haben Werkpläne Vorrang vor Statikplänen.
- Sämtliche Betonflächen sind in Sichtbetonqualität SB I = Sichtbeton I, gem. Ausschreibung oder SB II = Sichtbeton II, gem. Ausschreibung auszuführen.
- Sämtliche Betonkanten sind mit einer Dreikantleiste 0,7x0,7x1cm zu brechen, wenn sonst nichts anderes vermerkt ist.

Index	Änderungsinhalt	Datum
I		
H		
G		
F		
E		
D		
C		
B		
A	Innenwände geändert, Stahlträgerkonstruktion geändert	03.02.06

Projekt: Erweiterung der AOK-Klinik Stöckenhöfe in Wittnau

Bauherr: AOK - Klinik GmbH
Schwarzwaldstraße 39
77933 Lahr

Gesamtplanung:
ACE Ingenieurconsult
Kopernikusstraße 16, 76185 Karlsruhe

Maßstab: 1:50 | Datum: 29.11.2005

Planinhalt: Auszug Grundriss 1. OG

Associated Consulting Engineers
ACE
Ingenieurconsult
Architekten & Ingenieure
Dipl.-Ing. Engelbert Müller
Kopernikusstraße 16
76185 Karlsruhe
Tel.: 0721 - 35 4 31-0
Fax: 0721 - 35 4 31-11

Haus Stöckenhöfe

Plan-Nr.: A-02 A