


Umbau Bad Patientenzimmer "Neurologie" / Gebäude E

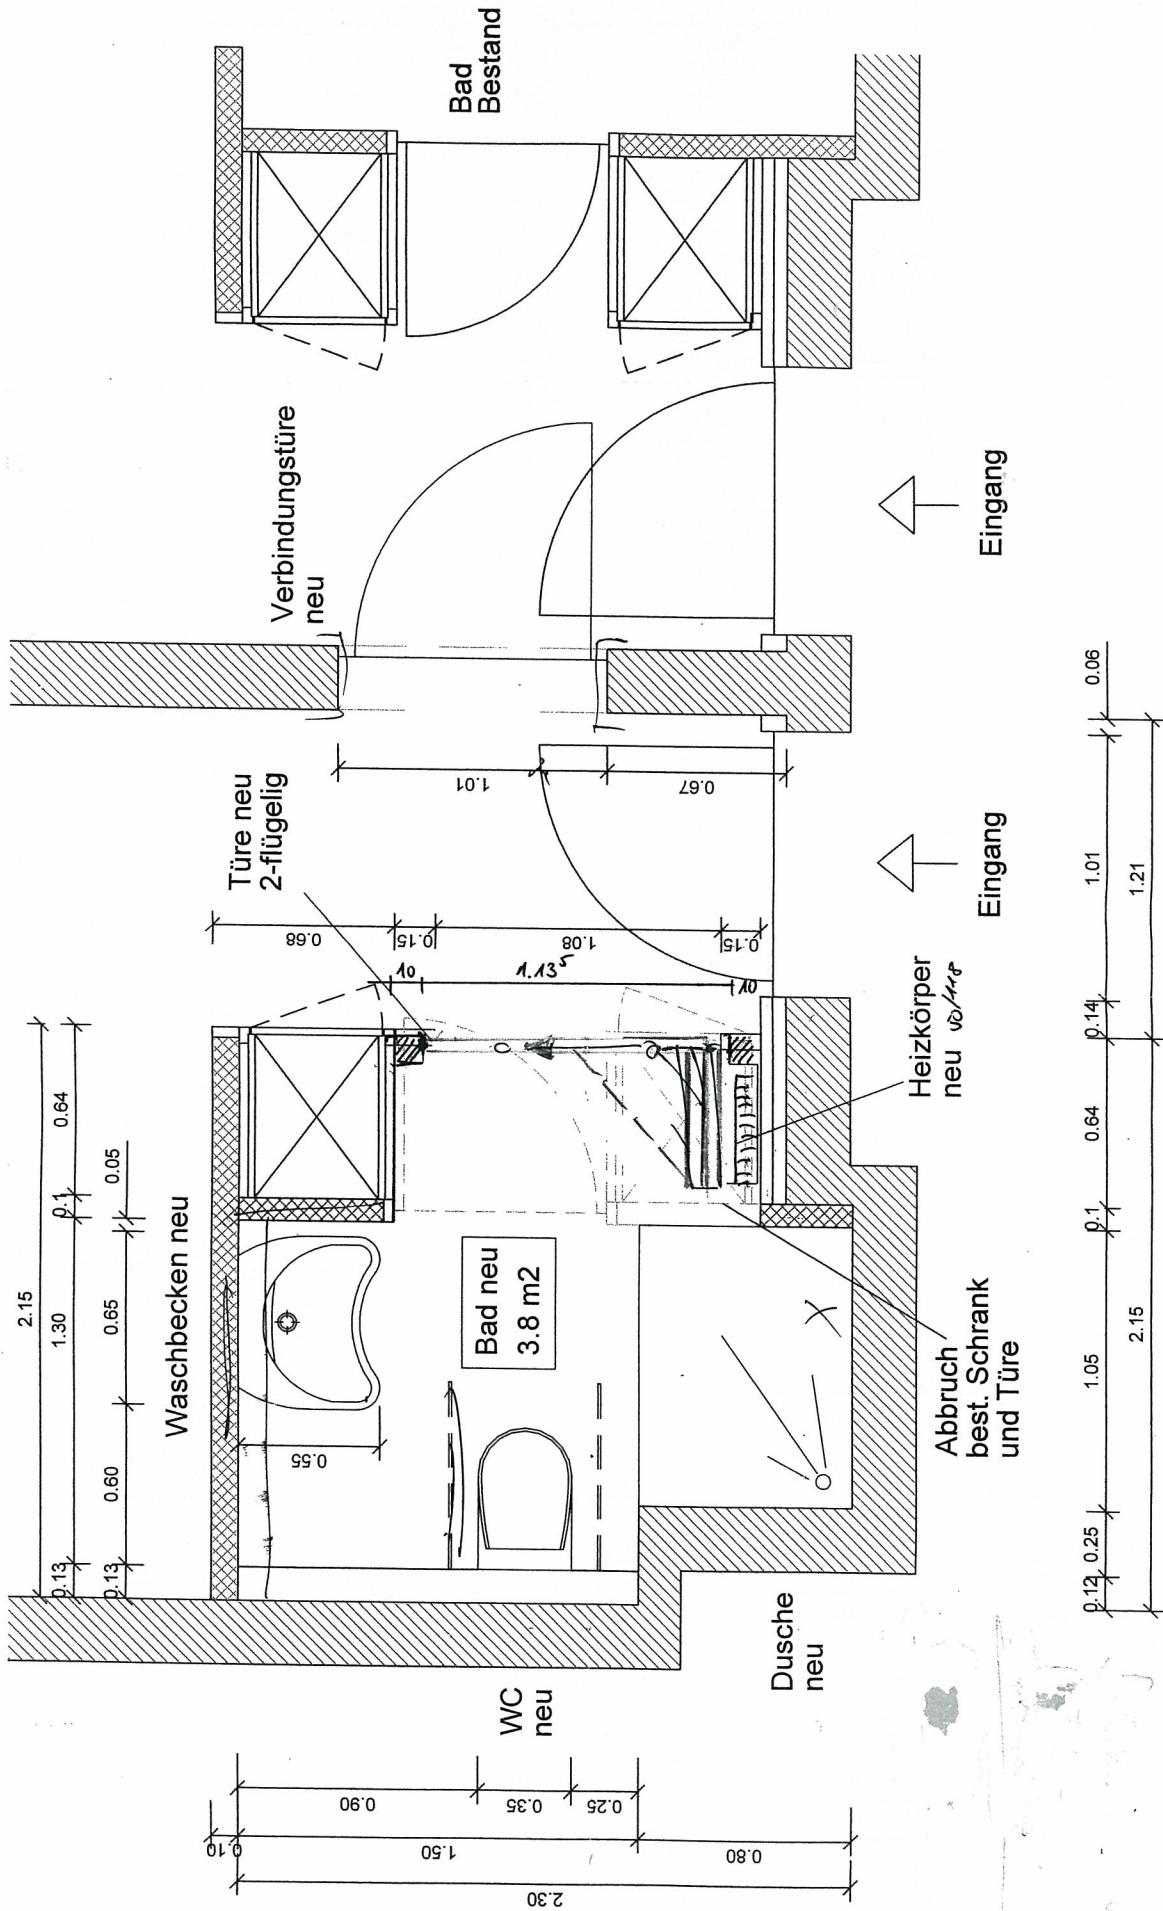

Planverfasser



ACE Ingenieurconsult
Kopernikusstrasse 16
76185 Karlsruhe
Tel. 0721-35431-0
Fax 0721-35431-11

Projekt **AOK Klinik Stöckenhöfe**

Metastab	Phase	Datum
1:10	Entwurfsplanung	02.02.2006
Plannummer	Planinhalt	Variante
3_V1	Umbau Bad Patientenzimmer	Gebäude E